


Snit A-A

Der monteres foringsrør i gennemføring og medierør isoleres iht. DS 452. Der tættes afslutningsvist med silikone.

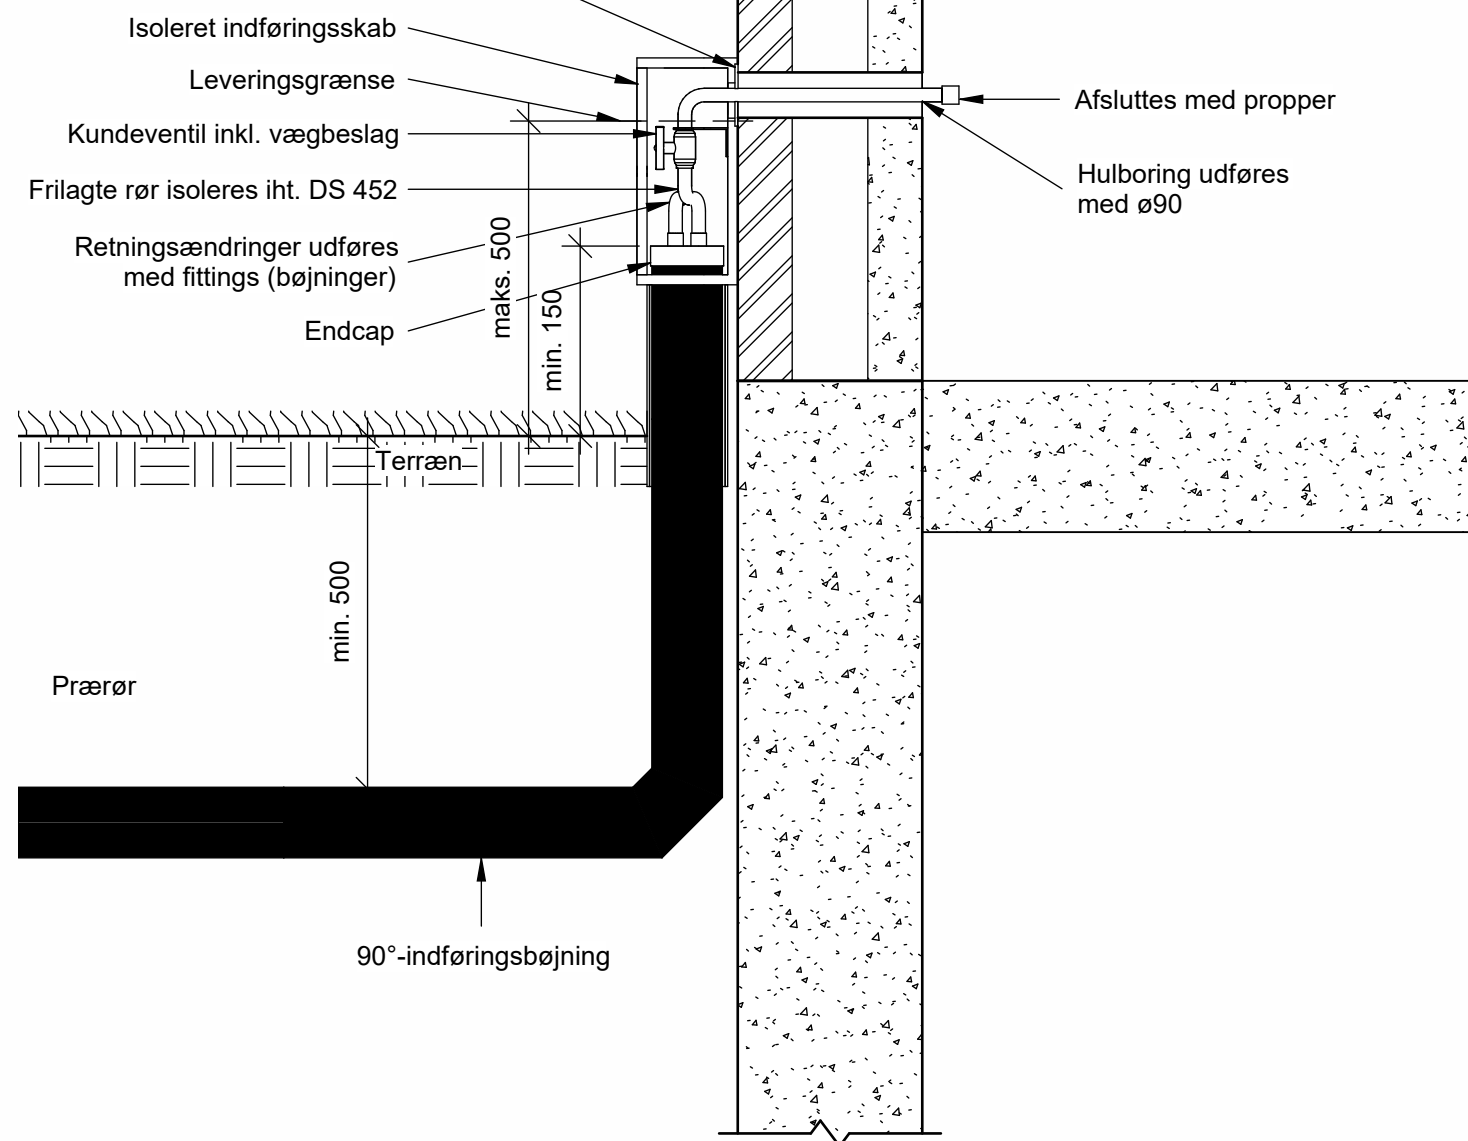

NOTE

- Angivne mål er i mm.
- Leveringsgrænsen er ikke gældende, ved abonnementsordning på unit.

**KØGE FJERNVARME**

Roskildevej 175, 2620 Albertslund Telefon: +45 43 64 44 00 Web: www.koegefjernvarme.dk koegefjernvarme@veks.dk

**VEKS**

Udgave	Betegnelse/Revision	Dato	Udført	Kontrol	Godkendt
Sag:		Sag nr.:	108-1308		
Bygherre:		Dato:	2023.07.03		
Emne:	Detaljetejning Husindføring i skab med præbøjning af CU-flex dobbelttrør	Tegn nr.:			Rev.:
					<b>1308-00-300-020</b>
	Udf.: PD	Kont.: JJR	Godk.: HELA	Mål: 1 : 15	

**norsyn**

Københavnsvej 72, 4000 Roskilde

Tlf: +45 4632 0470

E-mail: post@norsyn.dk

Web: www.norsyn.dk