




SNIT A-A

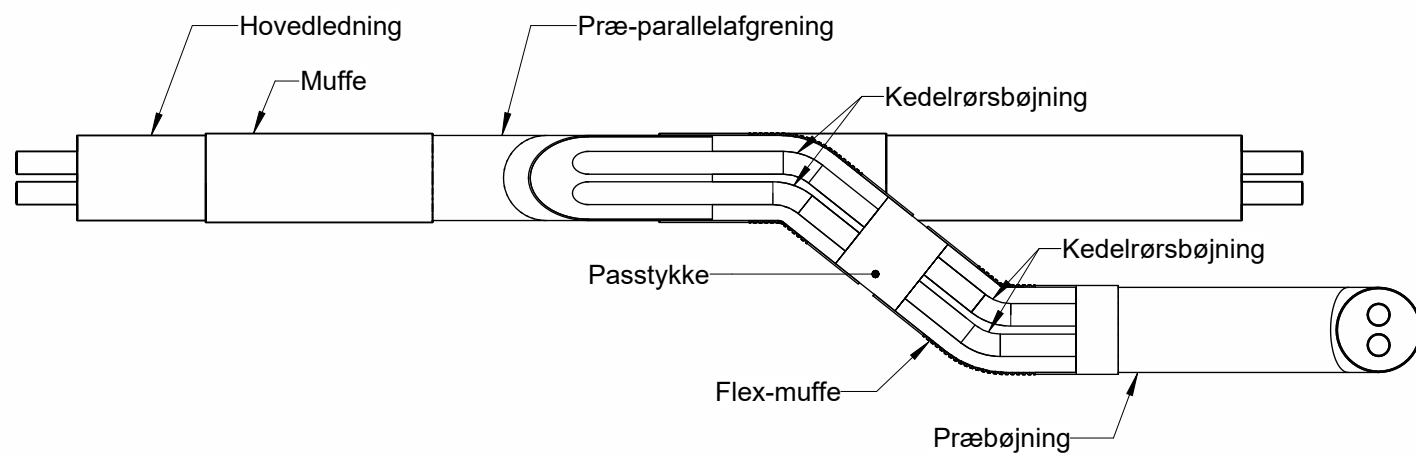

TYPE A

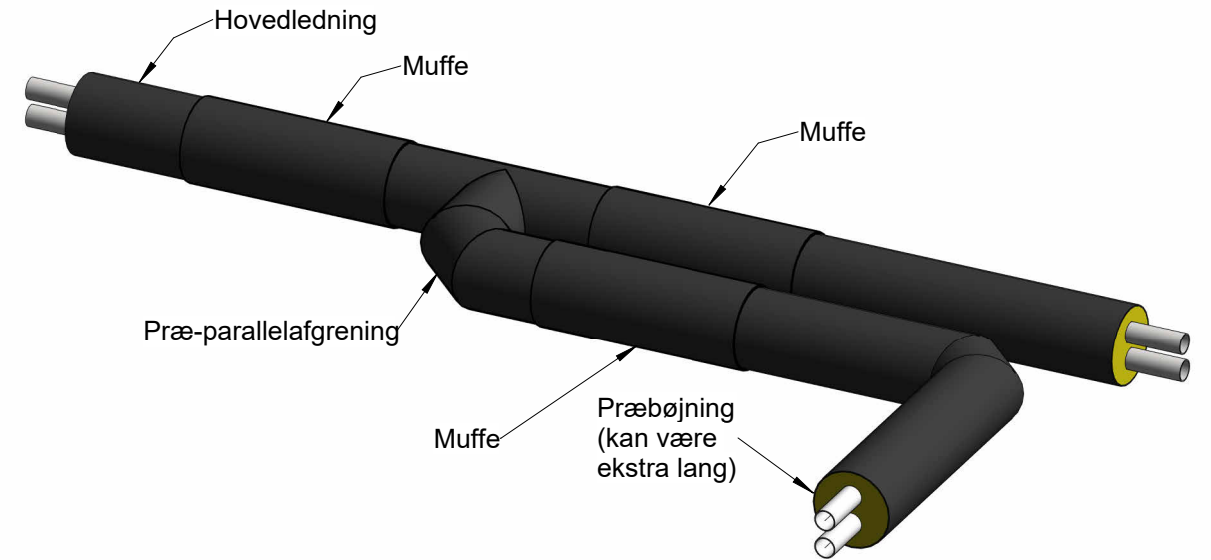

TYPE A.1 (NEDAD) / TYPE A.2 (OPAD)

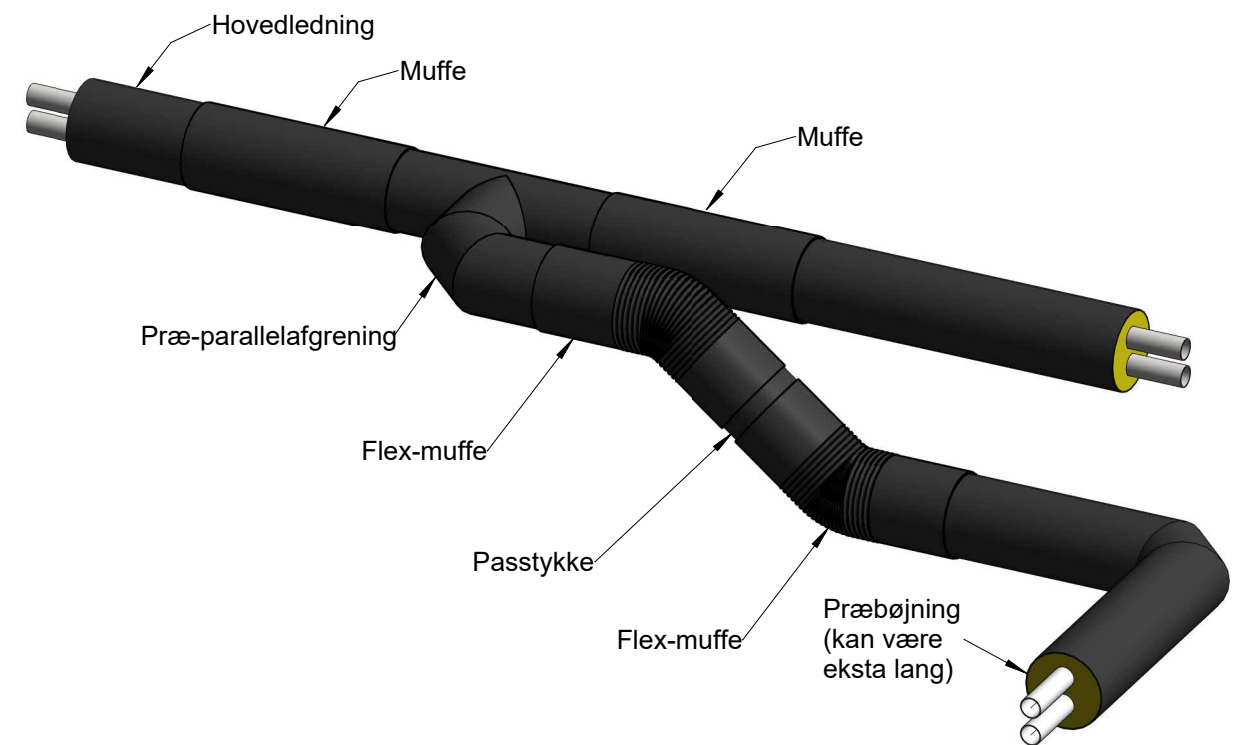

NOTE:

Passtykke: Prærør L > 700mm, stålrør L ≤ 700mm

KØGE FJERNVARME

Roskildevej 175, 2620 Albertslund Telefon: +45 43 64 44 00 KOEGEFJERNVARME@VEKS.DK

WWW.KOEGEFJERNVARME.DK

Udgave	Betegnelse/Revision	Dato	Udført	Kontrol	Godkendt
Sag:		Sag nr.:	108-1308		
Bygherre:		Dato:	2023.01.04		
Emne:	Detaljetegning Type A, A.1 og A.2 - Parallel dobbeltrør	Tegn nr.:			Rev.:
					1308-00-300-030

Udf.: MSM Kont.: JJR Godk.: HELA Mål: 1 : 20

norsyn

Københavnsvej 72, 4000 Roskilde

Tlf: +45 4632 0470

E-mail: post@norsyn.dk

Web: www.norsyn.dk