


Note:
Leveringsgrænse 2 er kun gældende ved abonnementsordning på unit.

Signaturforklaring

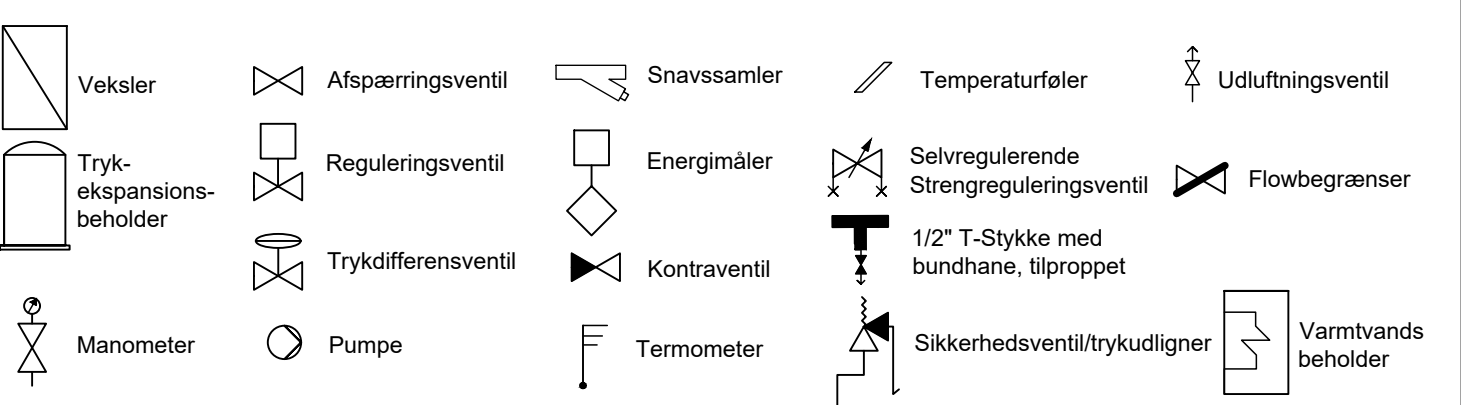

3	Trykdifferensventil flyttes.	04.04.2024	KGR	JJR	JJR
2	Ændringer i tegningshovedet. Note tilføjet.	09.11.2023	KGR	JJR	JJR
1	Øvrige ændringer	08.09.2022	MAN	JJR	JJR
Udgave	Betegnelse/Revision	Dato	Udført	Kontrol	Godkendt
Sag:	VEKS - Unit og VVS udbud	Sag nr.:	108-1242		
		Dato:	22.07.2022		
Emne:	Principdiagram for brugerinstallation op til 25 kW med VVB uden husindføringsskab	Tegn nr.:	Bilag 10		Rev.: 3
	Udf.: MAN	Kont.: JJR	Godk.: JJR	Mål:	